


物流ビル 基準階賃貸借室設備図

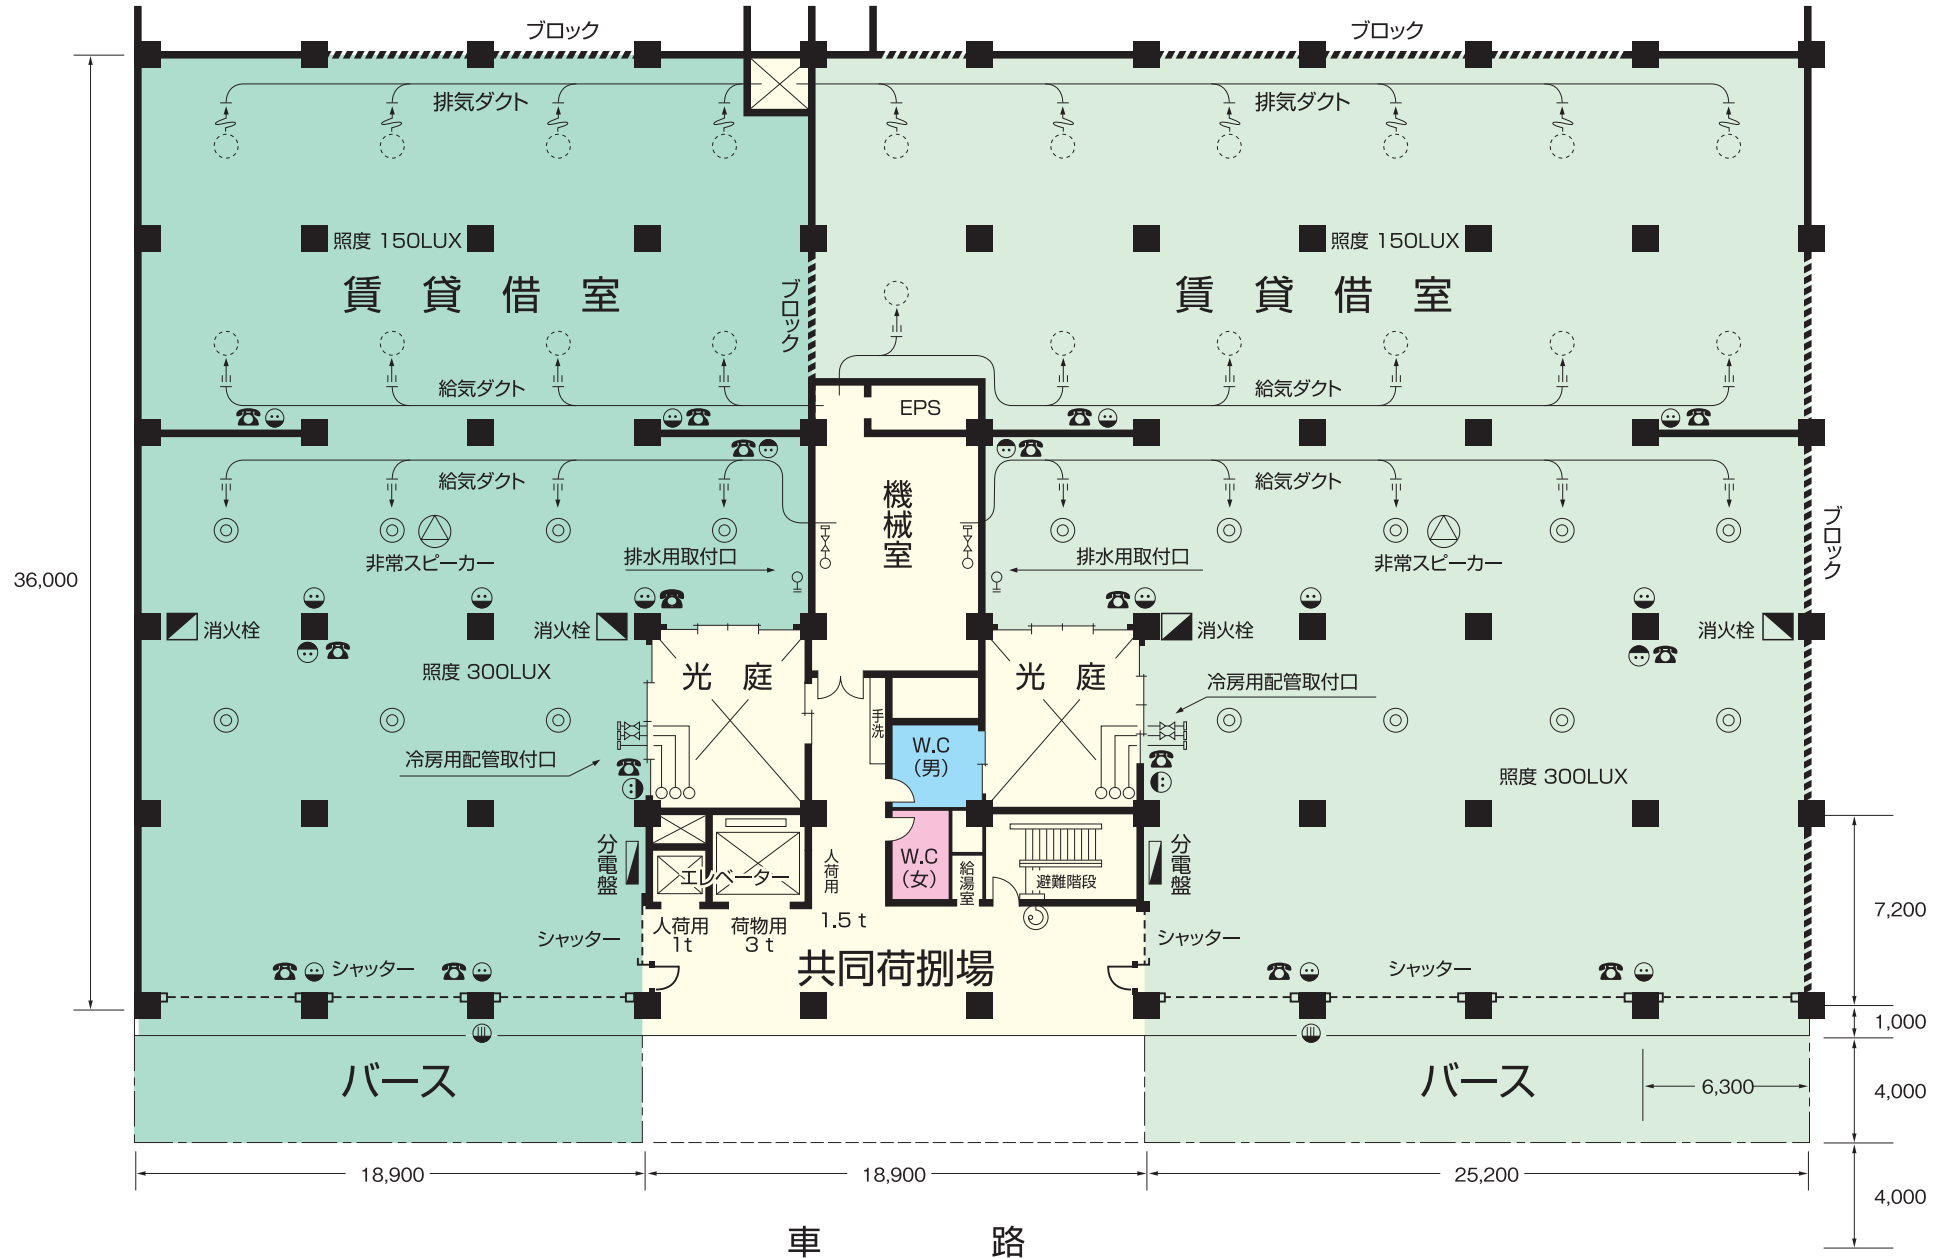

- 100Vコンセント
- 200Vコンセント
- ☎ 電話器取付位置
- ブロック壁
- ☎ 非常電話
- ◎ ユニットヒーター
- ユニットヒーター取付可能