


アネックス基準平面図

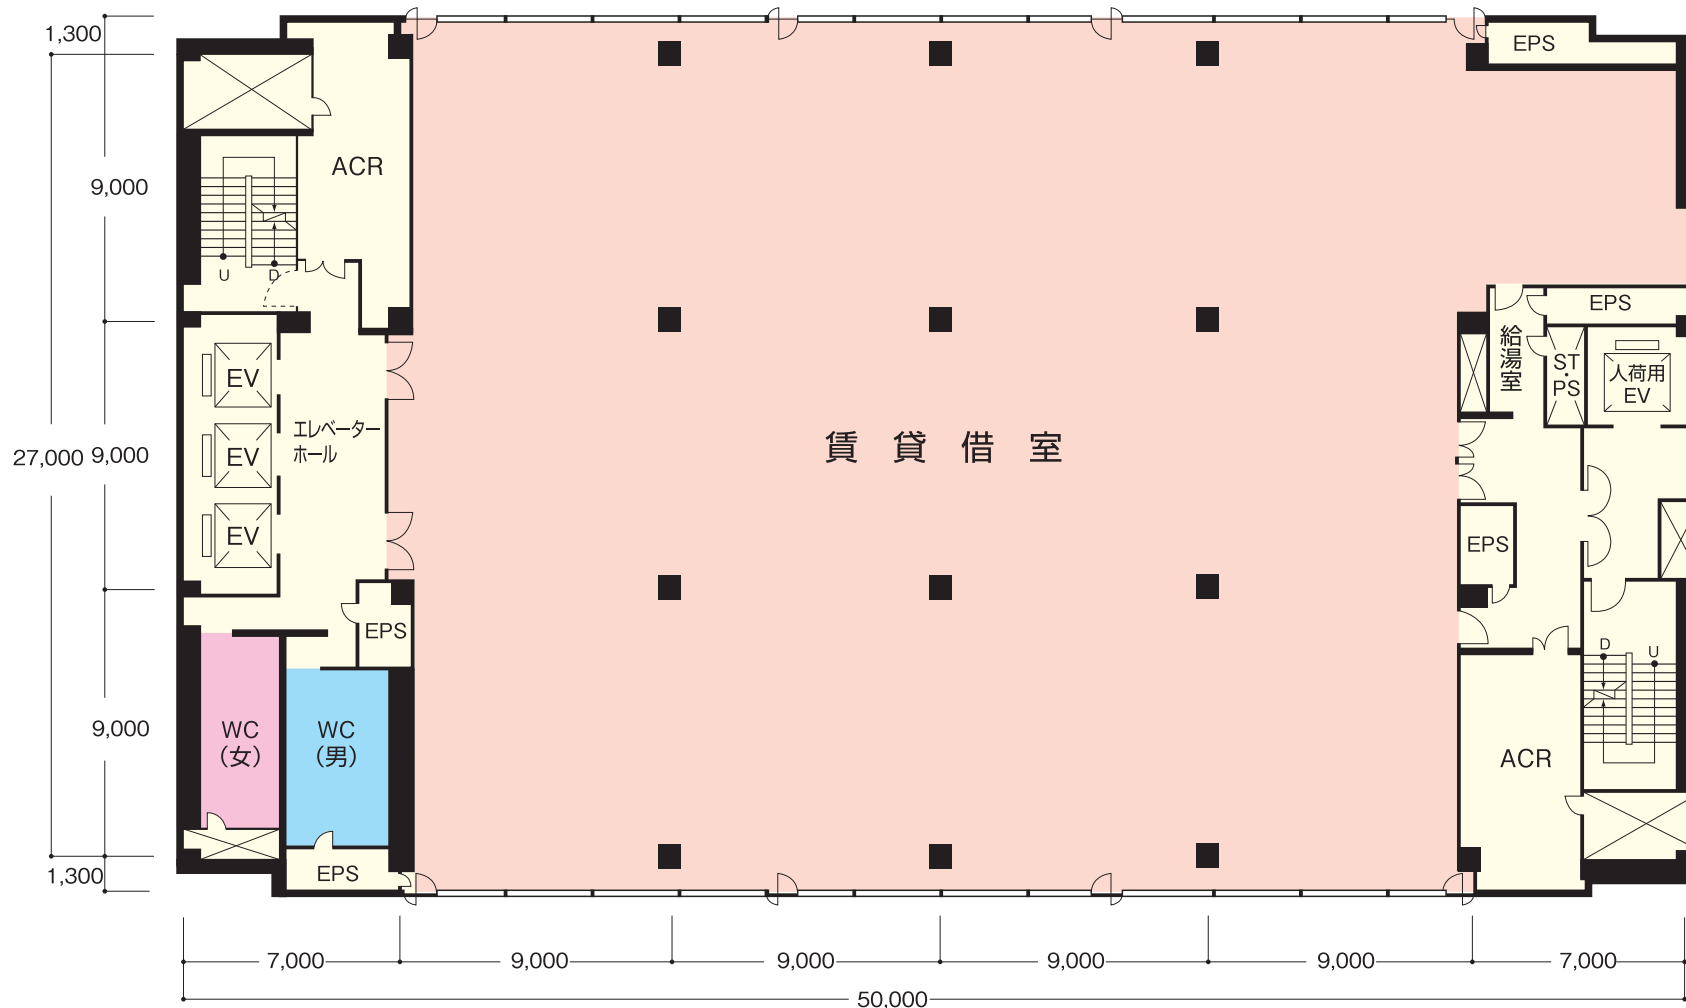

基準階賃貸借室面積

1,104.34㎡ (334坪)

賃貸借室標準仕様

用途 事務所・ショールーム・会議室

基本仕様 建築

天井高 2.60m
床 タイルカーペット
床荷重 500kg/㎡

設備

照度 500LUX
空調設備 個別空調方式
電気設備 50VA/㎡
光ファイバー 主要通信会社
iDC直結のTRC構内光ファイバー網Logit